


## Схема расположения границ публичного сервитута

**Местоположение:** Нижегородская область, Кстовский район, в районе СНТ "Афонинское"

**Кадастровые номера земельных участков, в отношении которых предполагается установление публичного сервитута :** 52:26:0010022:3; 52:26:0010022:74; 52:26:0010022:76; 52:26:0010022:80; 52:26:0010022:78

**Цель установления публичного сервитута:** Размещение ВЛ-0,4 кВ от РУ-0,4 ТП-168 Л-638 ПС Федяково

Площадь публичного сервитута: 402 кв.м.		
Обозначение характерных точек границ	Координаты, м	
	X	Y
в границах земельного участка 52:26:0010022:3, площадь - 85,13 кв.м		
1	522610.71	2220888.62
2	522617.74	2220895.55
3	522620.90	2220929.40
4	522618.72	2220927.64
5	522615.82	2220896.47
6	522608.96	2220889.70
7	522609.66	2220888.99
1	522610.71	2220888.62
в границах земельного участка 52:26:0010022:74, площадь - 32,04 кв.м		
3	522620.90	2220929.40
8	522622.35	2220944.94
9	522620.24	2220943.91
4	522618.72	2220927.64
3	522620.90	2220929.40
в границах земельного участка 52:26:0010022:76, площадь - 2,35 кв.м		
8	522622.35	2220944.94
10	522622.46	2220946.10
11	522620.35	2220945.08
9	522620.24	2220943.91
8	522622.35	2220944.94
в границах земельного участка 52:26:0010022:80, площадь - 32,20 кв.м		
10	522622.46	2220946.10
12	522623.88	2220961.42
13	522621.91	2220961.80
11	522620.35	2220945.08
10	522622.46	2220946.10
в границах земельного участка 52:26:0010022:78, площадь - 250,03 кв.м		
14	522614.89	2220967.31
15	522575.24	2220973.21
16	522550.90	2220976.25
17	522551.20	2221034.40
18	522558.15	2221040.35
19	522556.85	2221041.87
20	522549.20	2221035.33
21	522548.89	2220974.49
22	522614.39	2220966.31
14	522614.89	2220967.31

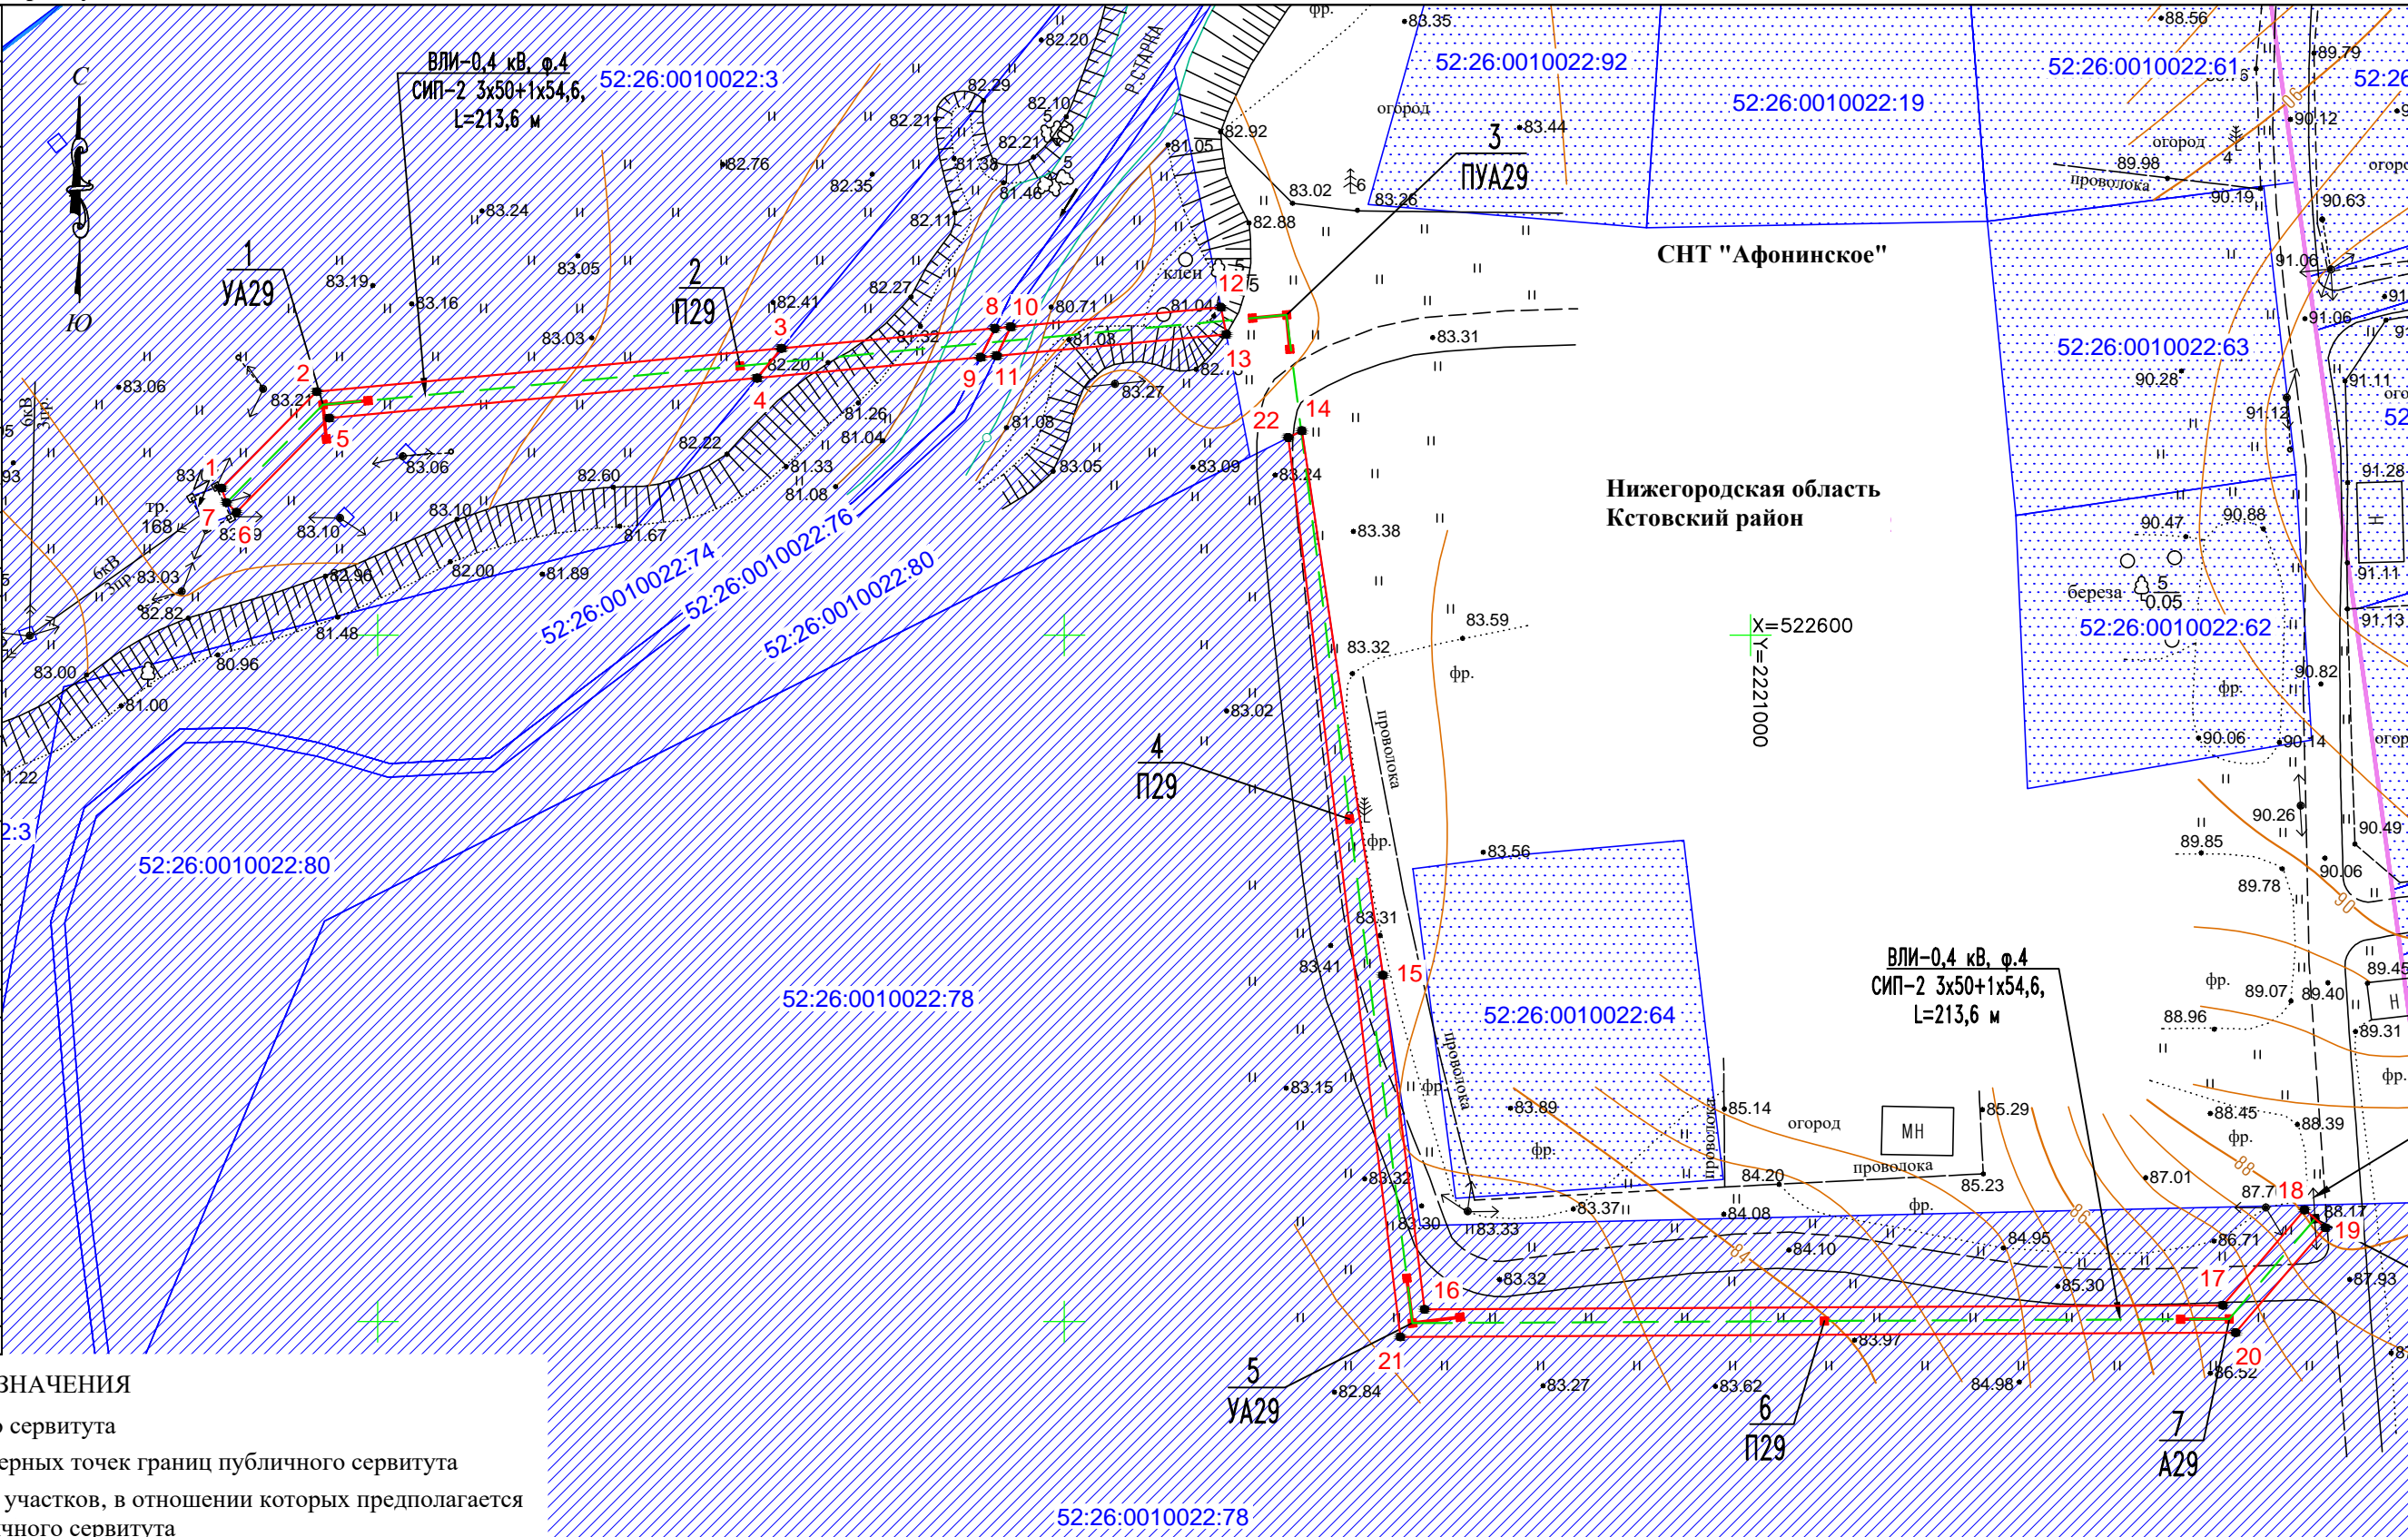

### УСЛОВНЫЕ ОБОЗНАЧЕНИЯ

- граница публичного сервитута
- 1 - обозначение характерных точек границ публичного сервитута
- границы земельных участков, в отношении которых предполагается установление публичного сервитута
- границы земельных участков, учтенные в ЕГРН
- граница кадастрового квартала
- ось ВЛ 0,4 кВ
- границы зон с особыми условиями использования территории
- границы населенных пунктов и муниципальных образований

Система координат ГСК-52  
Масштаб 1:500

Заказчик:	ООО «Проект-НН»	
Наименование:	Схема расположения границ публичного сервитута	04.10.2019г.
Адрес (местоположение):	Нижегородская область, Кстовский район, в районе СНТ "Афонинское"	
Исполнитель:	Кадастровый инженер Вилков Андрей Владимирович, №52-11-224, +79200218850	